


# SLOVEČ

## ÚZEMNÍ PLÁN

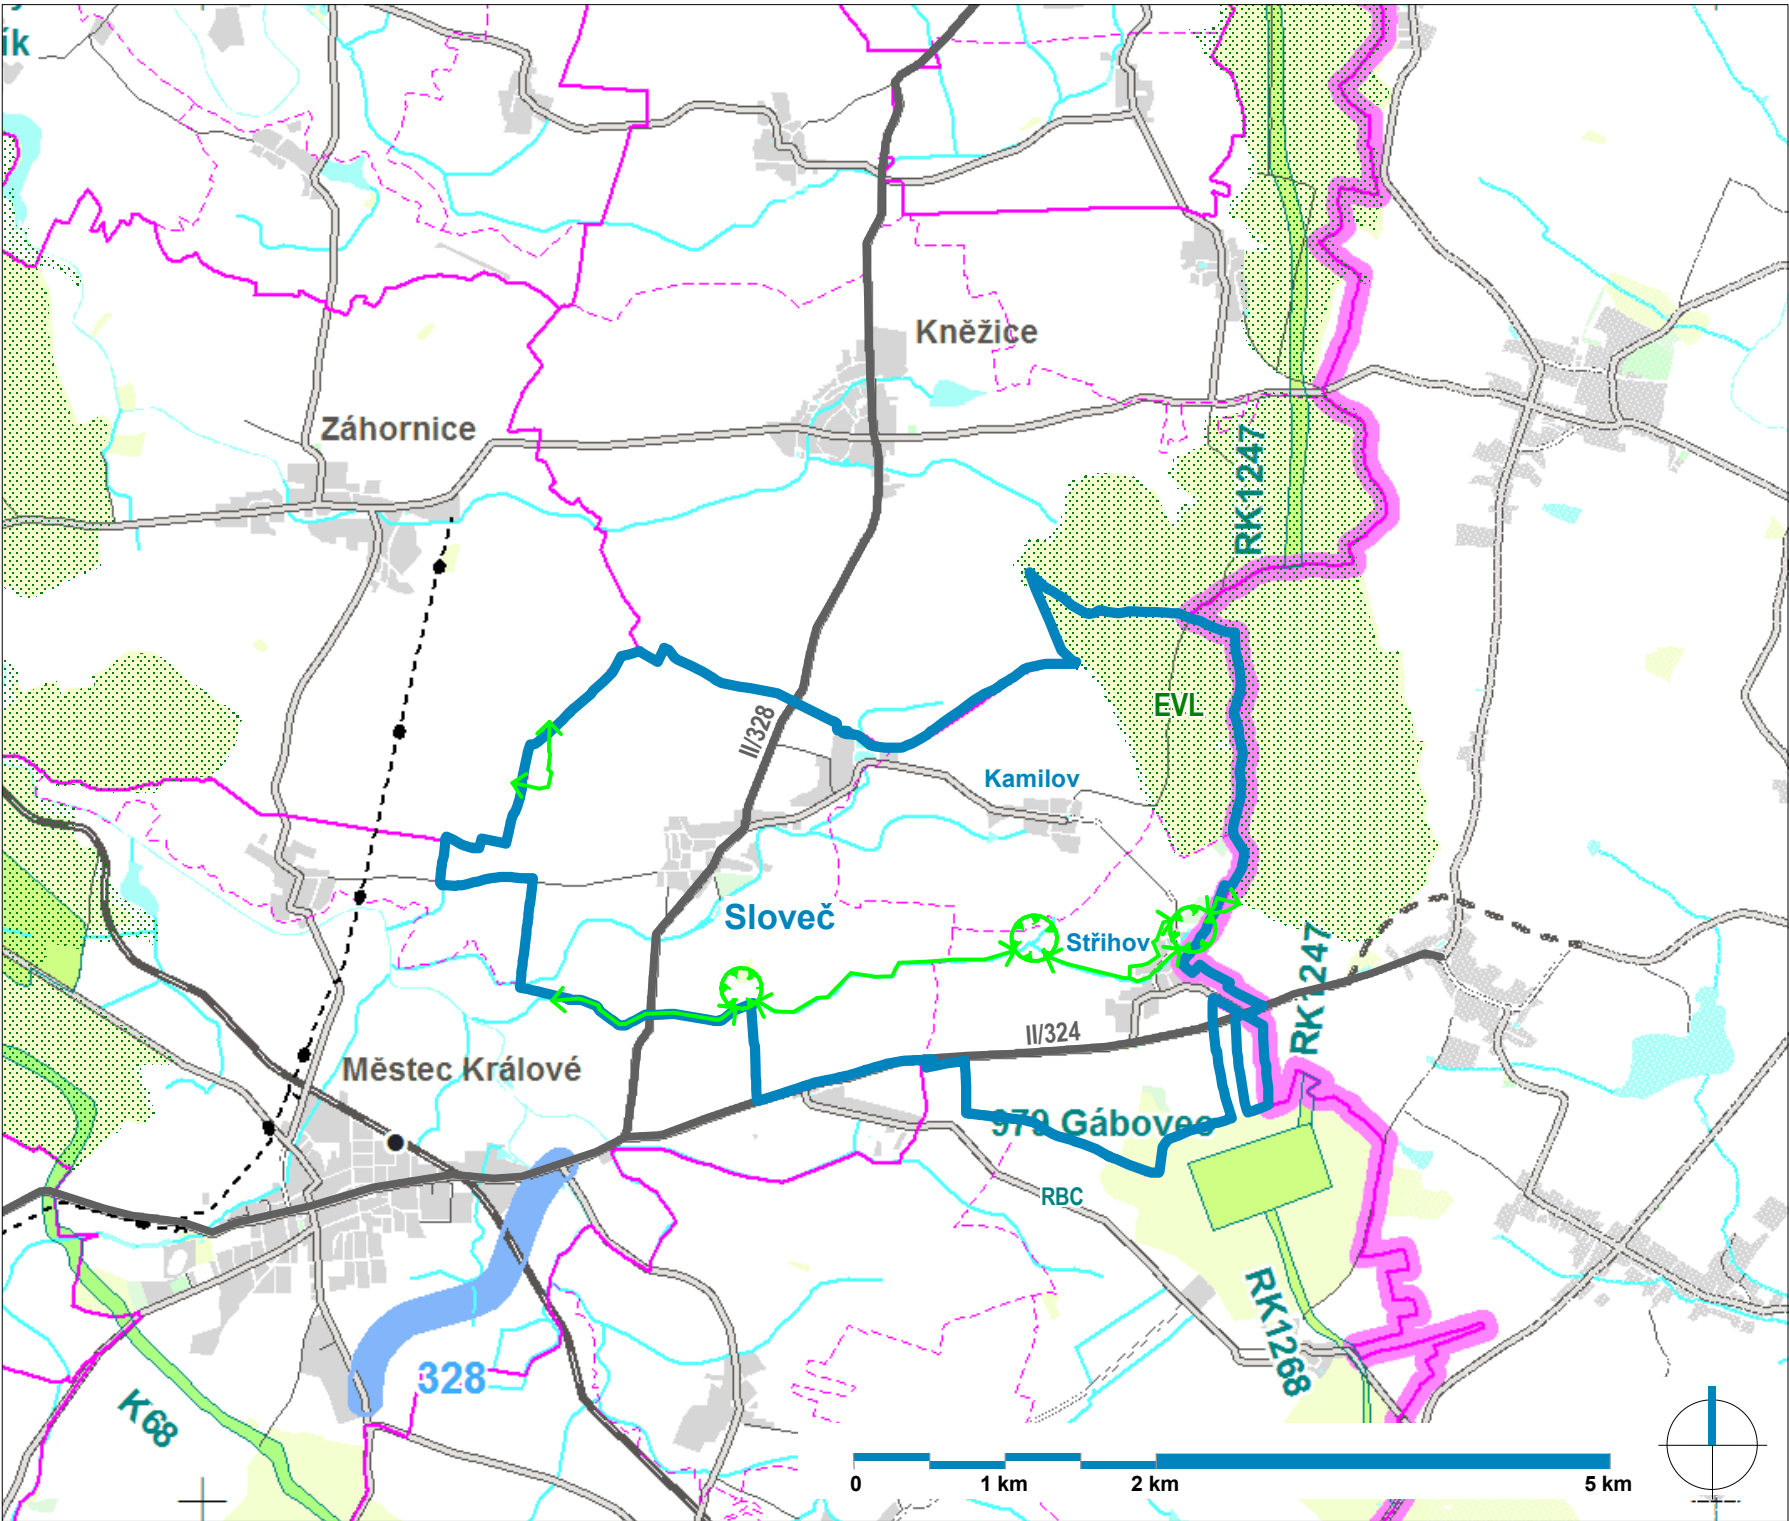

Jako mapový podklad je použit výřez výkresu I/2 (Plochy a koridory nadmístního významu) ZÚR Středočeského kraje

### Legenda

- hranice Středočeského kraje
- hranice řešeného území
- hranice obcí
- hranice katastrálních území
- silnice II. třídy
- EVL Natura 2000
- lokální biocentrum
- lokální biokoridor

### Architekti Černí | urbanistický ateliér

**CERNÍ**

OBJEDNATEL	Obec Sloveč	PROJEKTANT	Mgr. Ing. arch. Zdeněk Černý
MÍSTO	Sloveč, Stříhov, Kamilov	VYPRACOVAL	Ing. arch. Hana Černá
AKCE	ÚZEMNÍ PLÁN SLOVEČ	ČÁST	odůvodnění
OBSAH	Širší vztahy	DATUM	srpen 2020
		MĚŘÍTKO	1 : 50 000
		VÝKRES	B2
		PÁRE	1 2 3 4