


# SLOVEČ

## ÚZEMNÍ PLÁN

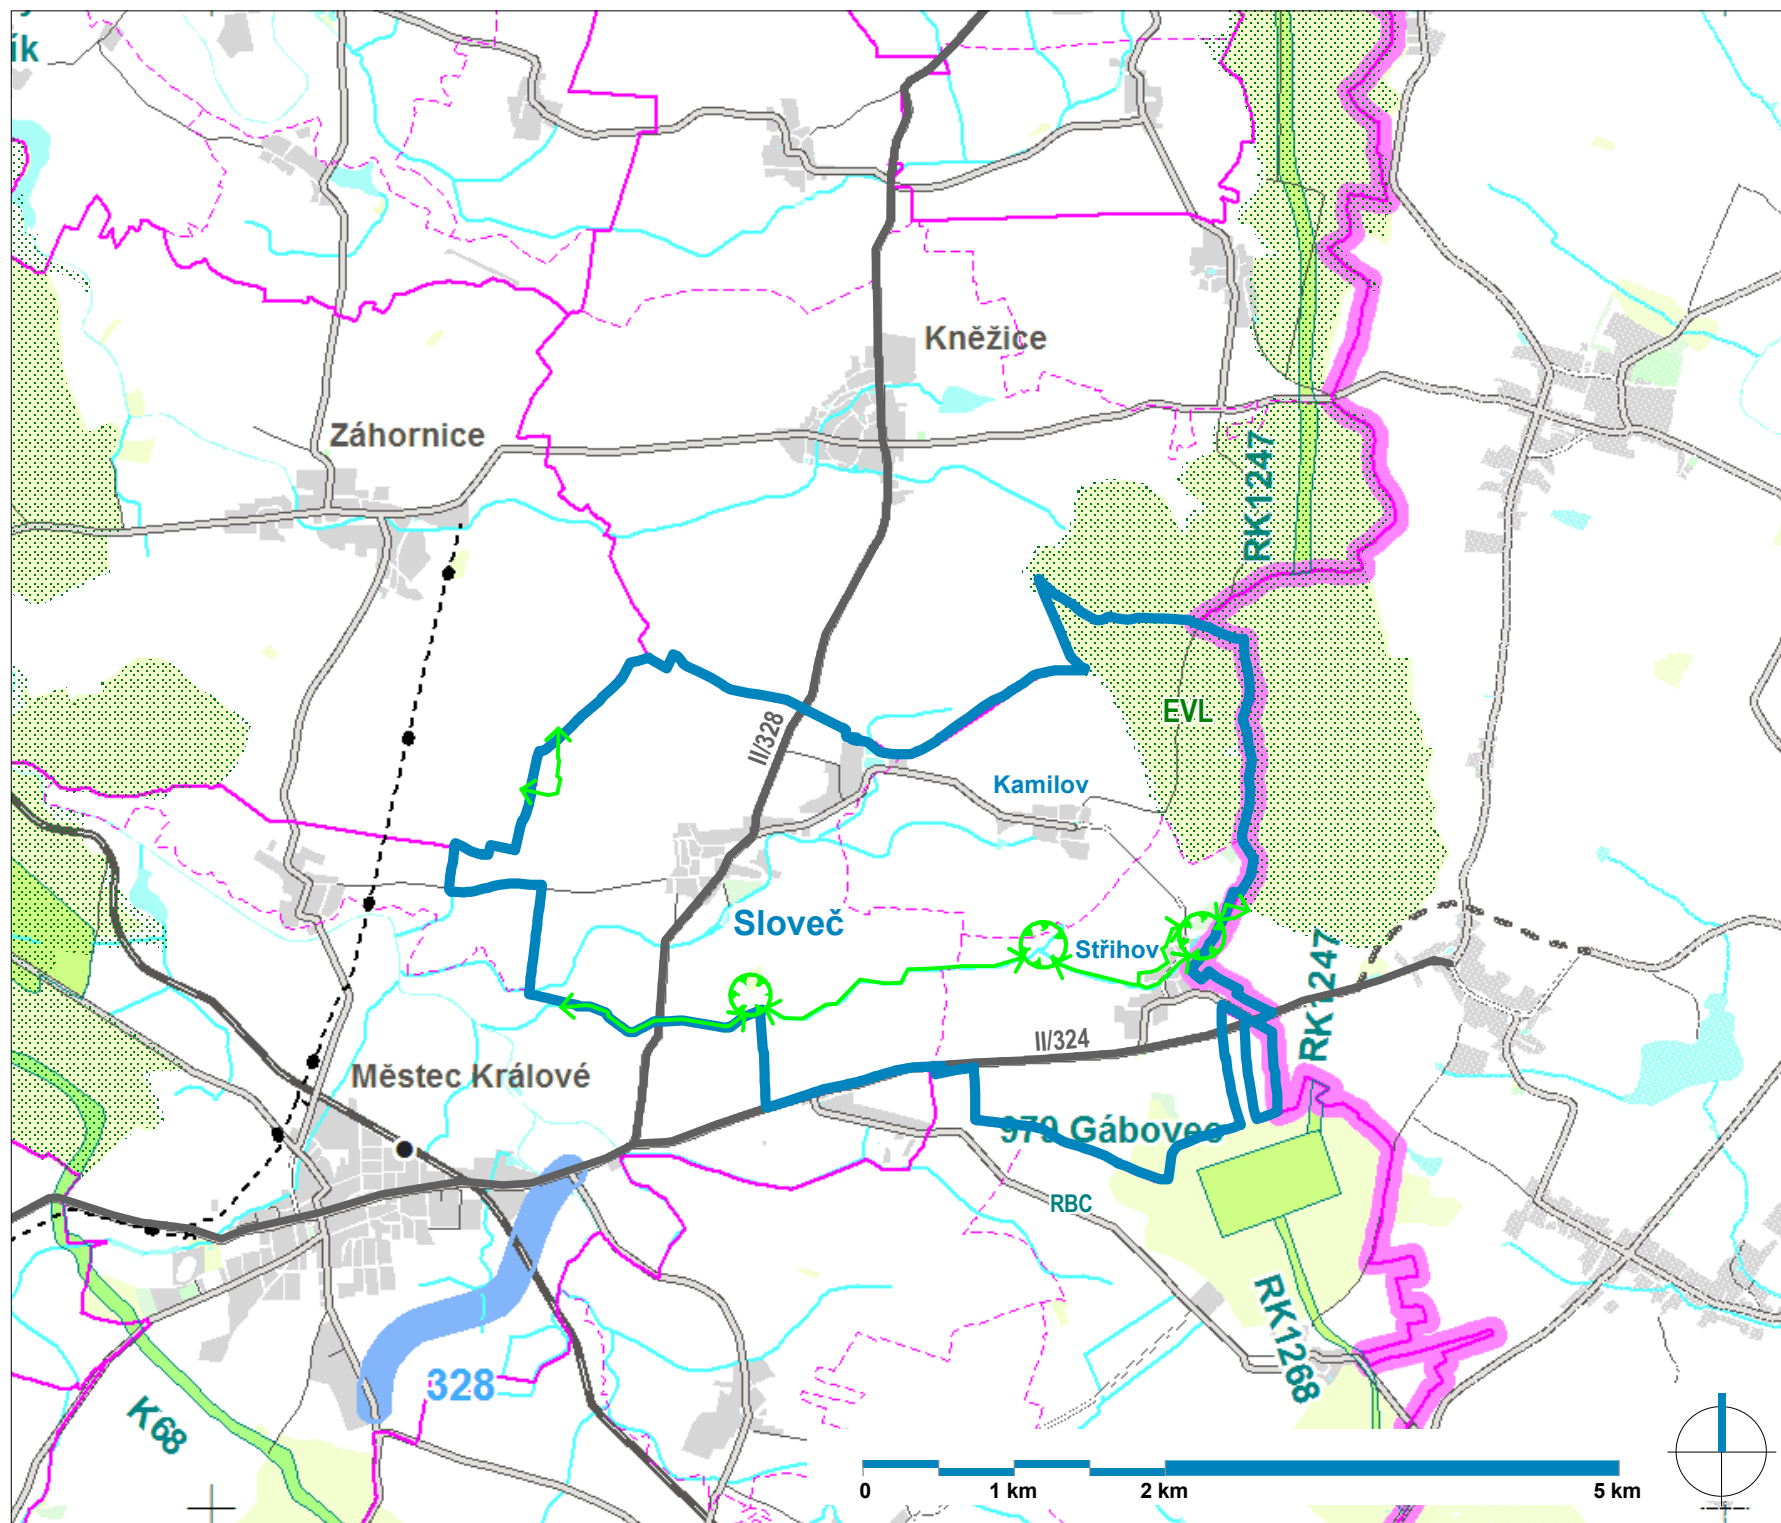

Jako mapový podklad je použit výřez výkresu I/2 (Plochy a koridory nadmístního významu) ZÚR Středočeského kraje

### Legenda

- hranice Středočeského kraje
- hranice řešeného území
- hranice obcí
- hranice katastrálních území

- silnice II. třídy
- EVL Natura 2000
- lokální biocentrum
- lokální biokoridor

Architekti Černí | urbanistický ateliér

**CERNÍ**

OBJEDNATEL Obec Sloveč

PROJEKTANT Mgr. Ing. arch. Zdeněk Černý

MÍSTO Sloveč, Stříhov, Kamilov

VYPRACOVAL Ing. arch. Hana Černá

AKCE

**ÚZEMNÍ PLÁN SLOVEČ**

ČÁST odůvodnění

VÝKRES

DATUM červenec 2019

**B2**

OBSAH Širší vztahy

MĚŘÍTKO 1 : 50 000

PÁRE 1 2 3 4