SLOVEČ

ÚZEMNÍ PLÁN

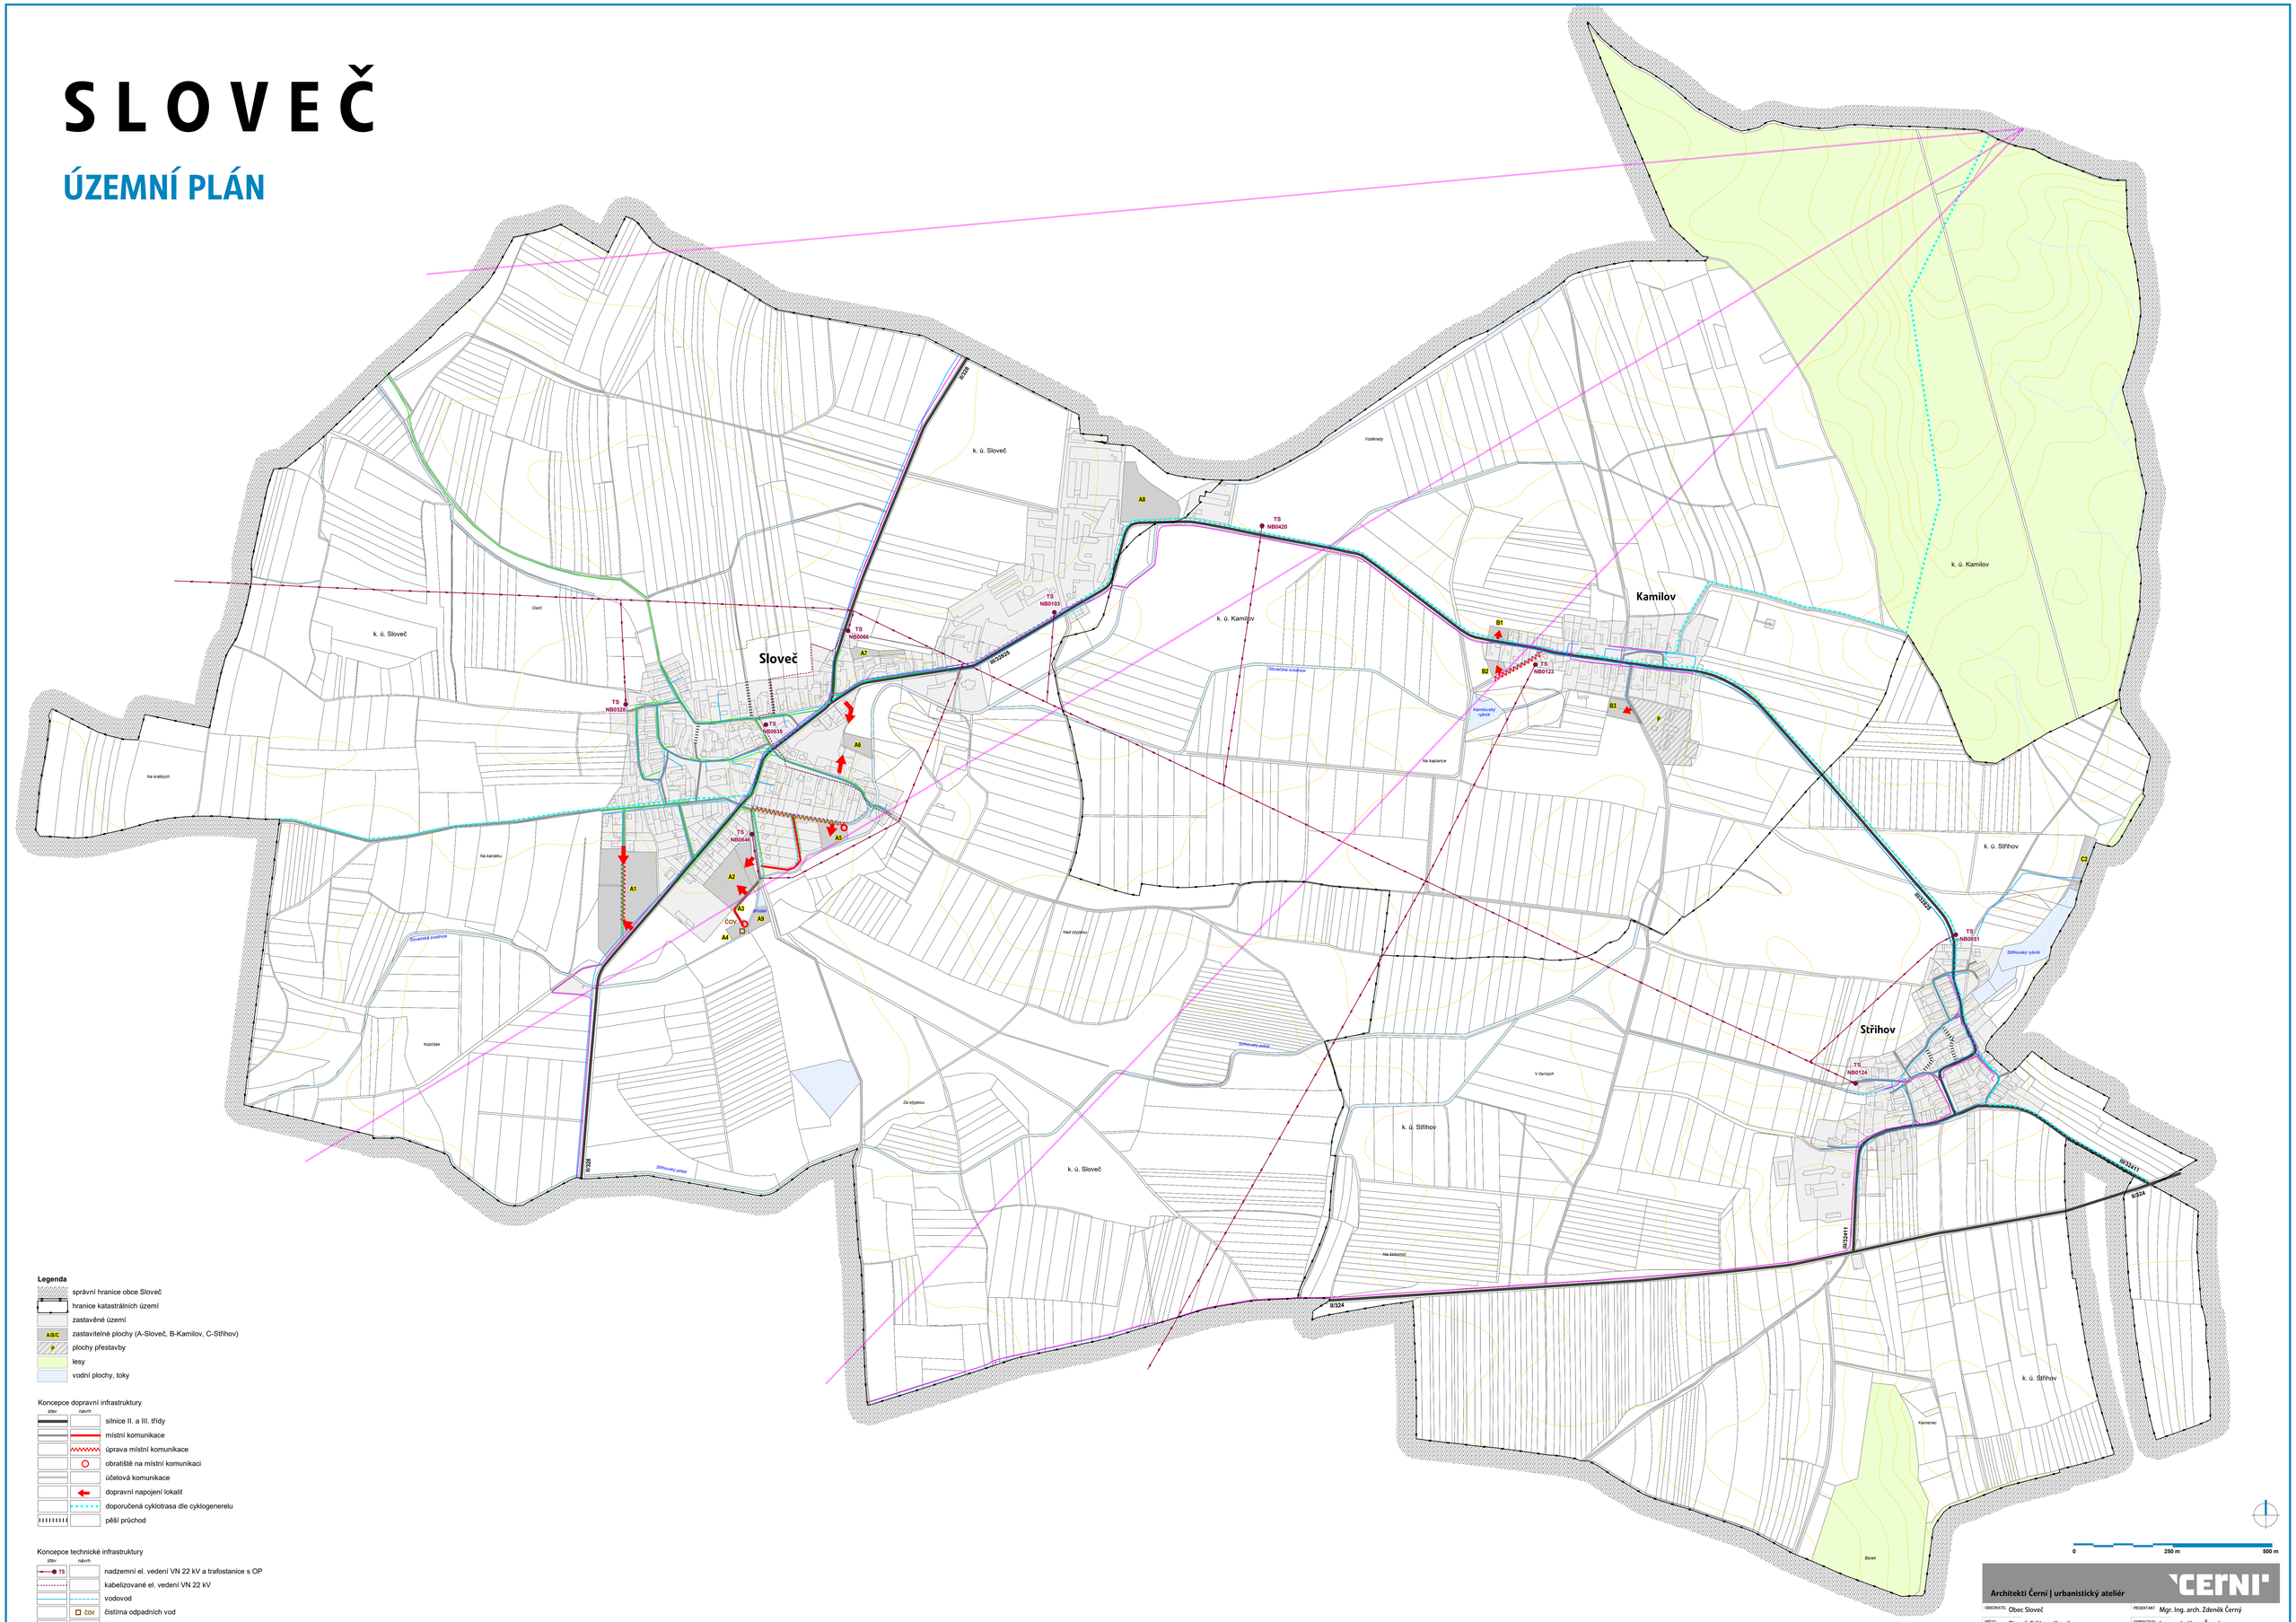

Legenda

- správní hranice obce Sloveč
- hranice katastrálních území
- zastavěné území
- A/B/C — zastavitelné plochy (A-Sloveč, B-Kamilov, C-Střihov)
- P — plochy přestavby
- lesy
- vodní plochy, toky

Koncepce dopravní infrastruktury

stav	návrh	
		silnice II. a III. třídy
		místní komunikace
		úprava místní komunikace
		obratiště na místní komunikaci
		účelová komunikace
		dopravní napojení lokalit
		doporučená cyklotrasa dle cyklogenerelu
		pěší průchod

Koncepce technické infrastruktury

stav	návrh	
TS		nadzemní el. vedení VN 22 kV a trafostanice s OP
		kabelizované el. vedení VN 22 kV
		vodovod
ČOV		čistírna odpadních vod
		STL plynovod
		telekomunikační vedení (páteřní trasy)
		radioreléová trasa

0 — 250 m — 500 m

Architekti Černí | urbanistický ateliér

OBJEDNATEL	Obec Sloveč	PROJEKTANT	Mgr. Ing. arch. Zdeněk Černý
MĚSTO	Sloveč, Střihov, Kamilov	VYPRACOVAL	Ing. arch. Hana Černá
AKCE	ÚZEMNÍ PLÁN SLOVEČ	ČÁST	návrh
		DATUM	červenec 2019
OBSAH	Koncepce dopravní a technické infrastruktury	MĚŘÍTKO	1 : 5 000
		VÝKRES	A3
		PARE	1 2 3 4