


# SLOVEČ

## ÚZEMNÍ PLÁN

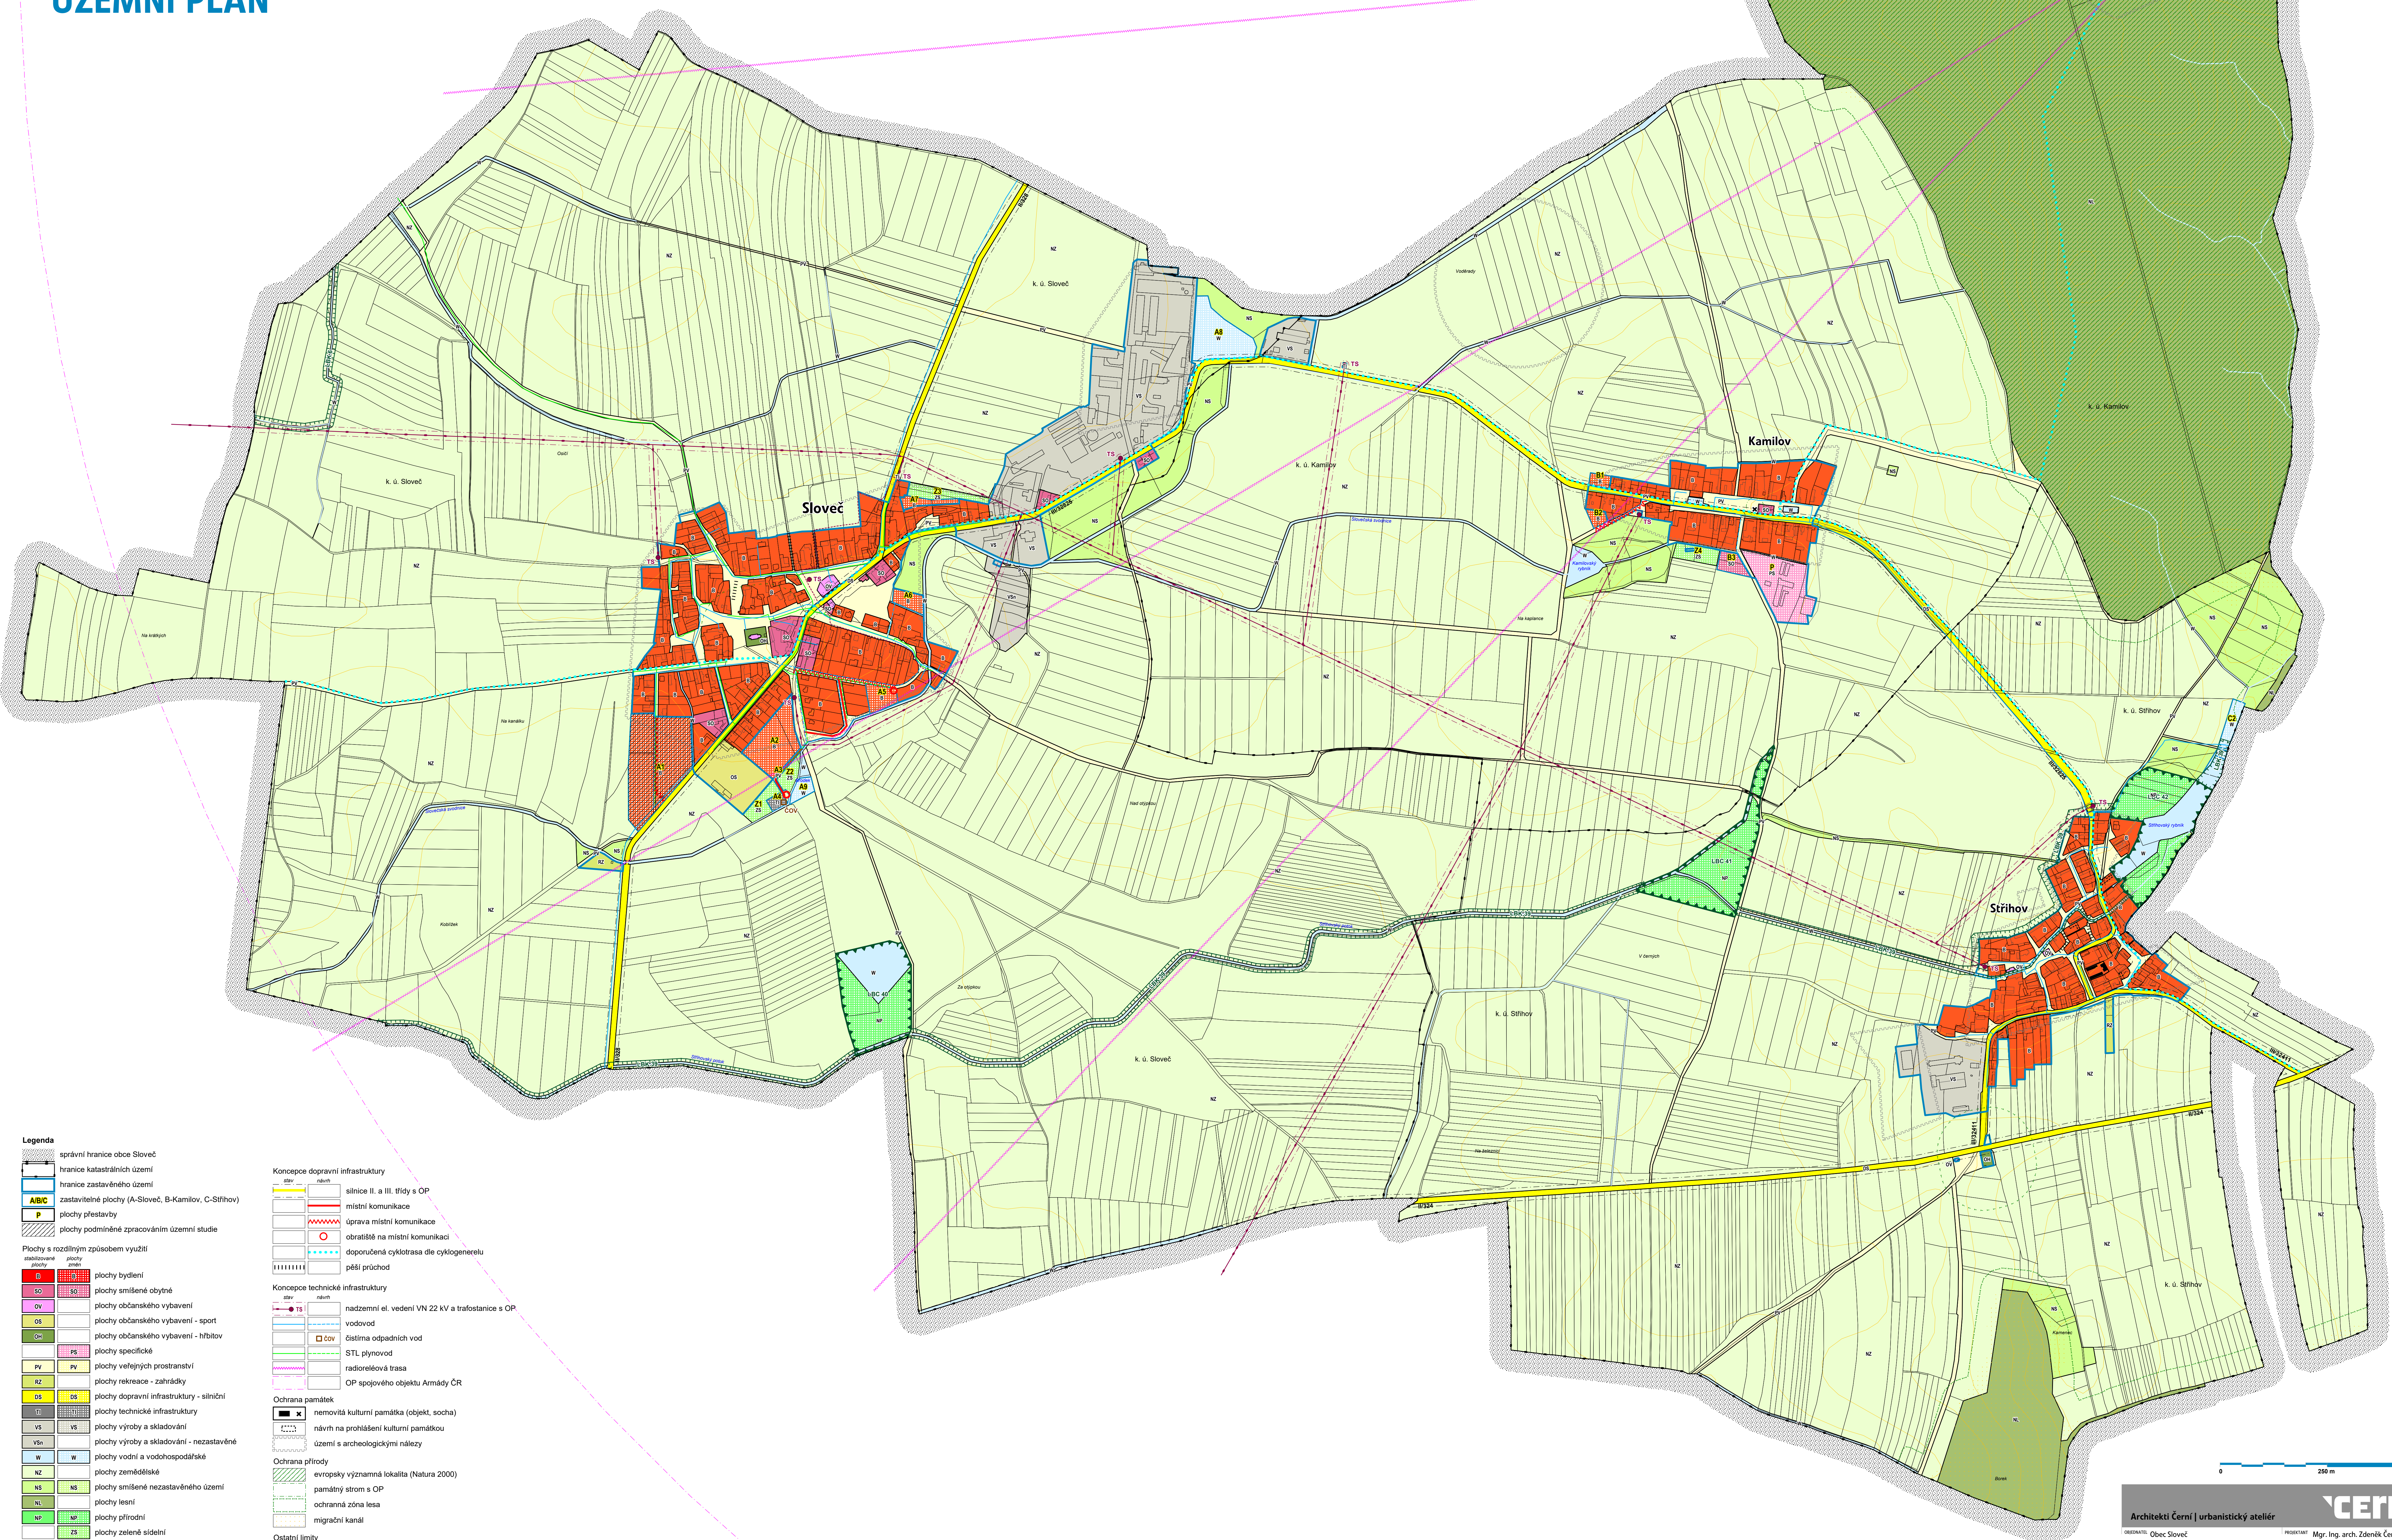

### Legenda

- správní hranice obce Sloveč
- hranice katastrálních území
- hranice zastavěného území
- A/B/C** zastavitelné plochy (A-Sloveč, B-Kamilov, C-Strihov)
- P** plochy přestavby
- plochy podmíněné zpracováním územní studie

- Plochy s rozdílným způsobem využití
- B** plochy bydlení
  - SO** plochy smíšené obytné
  - OV** plochy občanského vybavení
  - OS** plochy občanského vybavení - sport
  - QH** plochy občanského vybavení - hřiště
  - PS** plochy specifické
  - PV** plochy veřejných prostranství
  - RZ** plochy rekreace - zahrádky
  - DS** plochy dopravní infrastruktury - silniční
  - TI** plochy technické infrastruktury
  - VS** plochy výroby a skladování
  - VSh** plochy výroby a skladování - nezastavěné
  - W** plochy vodní a vodohospodářské
  - NZ** plochy zemědělské
  - NS** plochy smíšené nezastavěného území
  - NI** plochy lesní
  - NP** plochy přírodní
  - ZS** plochy zelené sídelní
- Návrh územního systému ekologické stability
- ABC** lokální biocentrum
  - TLBK** lokální biokoridor

- Koncepce dopravní infrastruktury
- silnice II. a III. třídy s OP**
  - místní komunikace**
  - oprava místní komunikace**
  - obratě na místní komunikaci**
  - doporučená cyklotrasa dle cyklogenerelu**
  - pěší průchod**

- Koncepce technické infrastruktury
- nadzemní el. vedení VN 22 kV a trafostanice s OP**
  - vodovod**
  - čistírna odpadních vod**
  - STL plynovod**
  - radioreléová trasa**
  - OP spojového objektu Armády ČR**

- Ochrana památek
- nemovitá kulturní památka (objekt, socha)**
  - návrh na prohlášení kulturní památkou**
  - území s archeologickými nálezky**

- Ochrana přírody
- evropsky významná lokalita (Natura 2000)**
  - památný strom s OP**
  - ochranná zóna lesa**
  - migrační kanál**

- Ostatní limity
- OP hrbitova**
  - Celé správní území Sloveče je situováno v OP leteckých zabezpečovacích zařízení MO ČR a v regionu lidové architektury - graficky nezobrazeno**

0 250 m 500 m

**Architekti Černí | urbanistický ateliér**

OBJEDNATEL: Obec Sloveč

MÍSTO: Sloveč, Strihov, Kamilov

AKCE: ÚZEMNÍ PLÁN SLOVEČ

OBDOBÍ: Koordinační výkres

PROJEKTANT: Mgr. Ing. arch. Zdeněk Černý

VYPRACOVAN: Ing. arch. Hana Černá

ČASŤ: odůvodnění

DATUM: červenec 2019

HEŠTO: 1:5 000

**ČERNÍ**

**B1**

1234